


LEGENDA

- HRANICE ŘEŠENÉHO ÚZEMÍ
- PARCELY, PARCELNÍ ČÍSLA 2261/5
- NOVOSTAVBA BYTOVÉHO DOMU
- STÁVAJÍCÍ OBJEKTY - OKOLNÍ
- KOMUNIKACE
- CHODNÍKY, SCHODIŠTĚ, TERASY
- ZATRAVNĚNÉ PLOCHY
- VSTUP / VJEZD
- STÁVAJÍCÍ STROMY LISTNATÉ/JEHLIČNATÉ
- KÁCENÉ STROMY LISTNATÉ/JEHLIČNATÉ

LEGENDA - SÍŤ

- | STAV | NÁVRH |
|--|-------|
| VODOVOD | |
| ELEKTRO NN | |
| KANALIZACE SPLAŠKOVÁ | |
| KANALIZACE DEŠŤOVÁ | |
| PLYN - STL | |
| TEPLOVOD | |
| TELEFON/DATOVÉ SÍŤE | |
| VEŘEJNÉ OSVĚTLENÍ | |
| NOVĚ ZAMĚŘENÁ (24.10.2018)
SPLAŠKOVÁ KANALIZACE | |
| -PŘEDPOKLÁDÁNÝ PRŮBĚH
DLE POZIC REVIZNÍCH ŠACHT | |
| -DOHODNUTÝ ROZSAH ZRUŠENÍ KANALIZACE | |
| REVIZNÍ ŠACHTA RŠ
(ÚROVEŇ STOKY POD POKLOPEM) | 2,15 |
| REKONSTRUKCE REVIZNÍ ŠACHTY | |

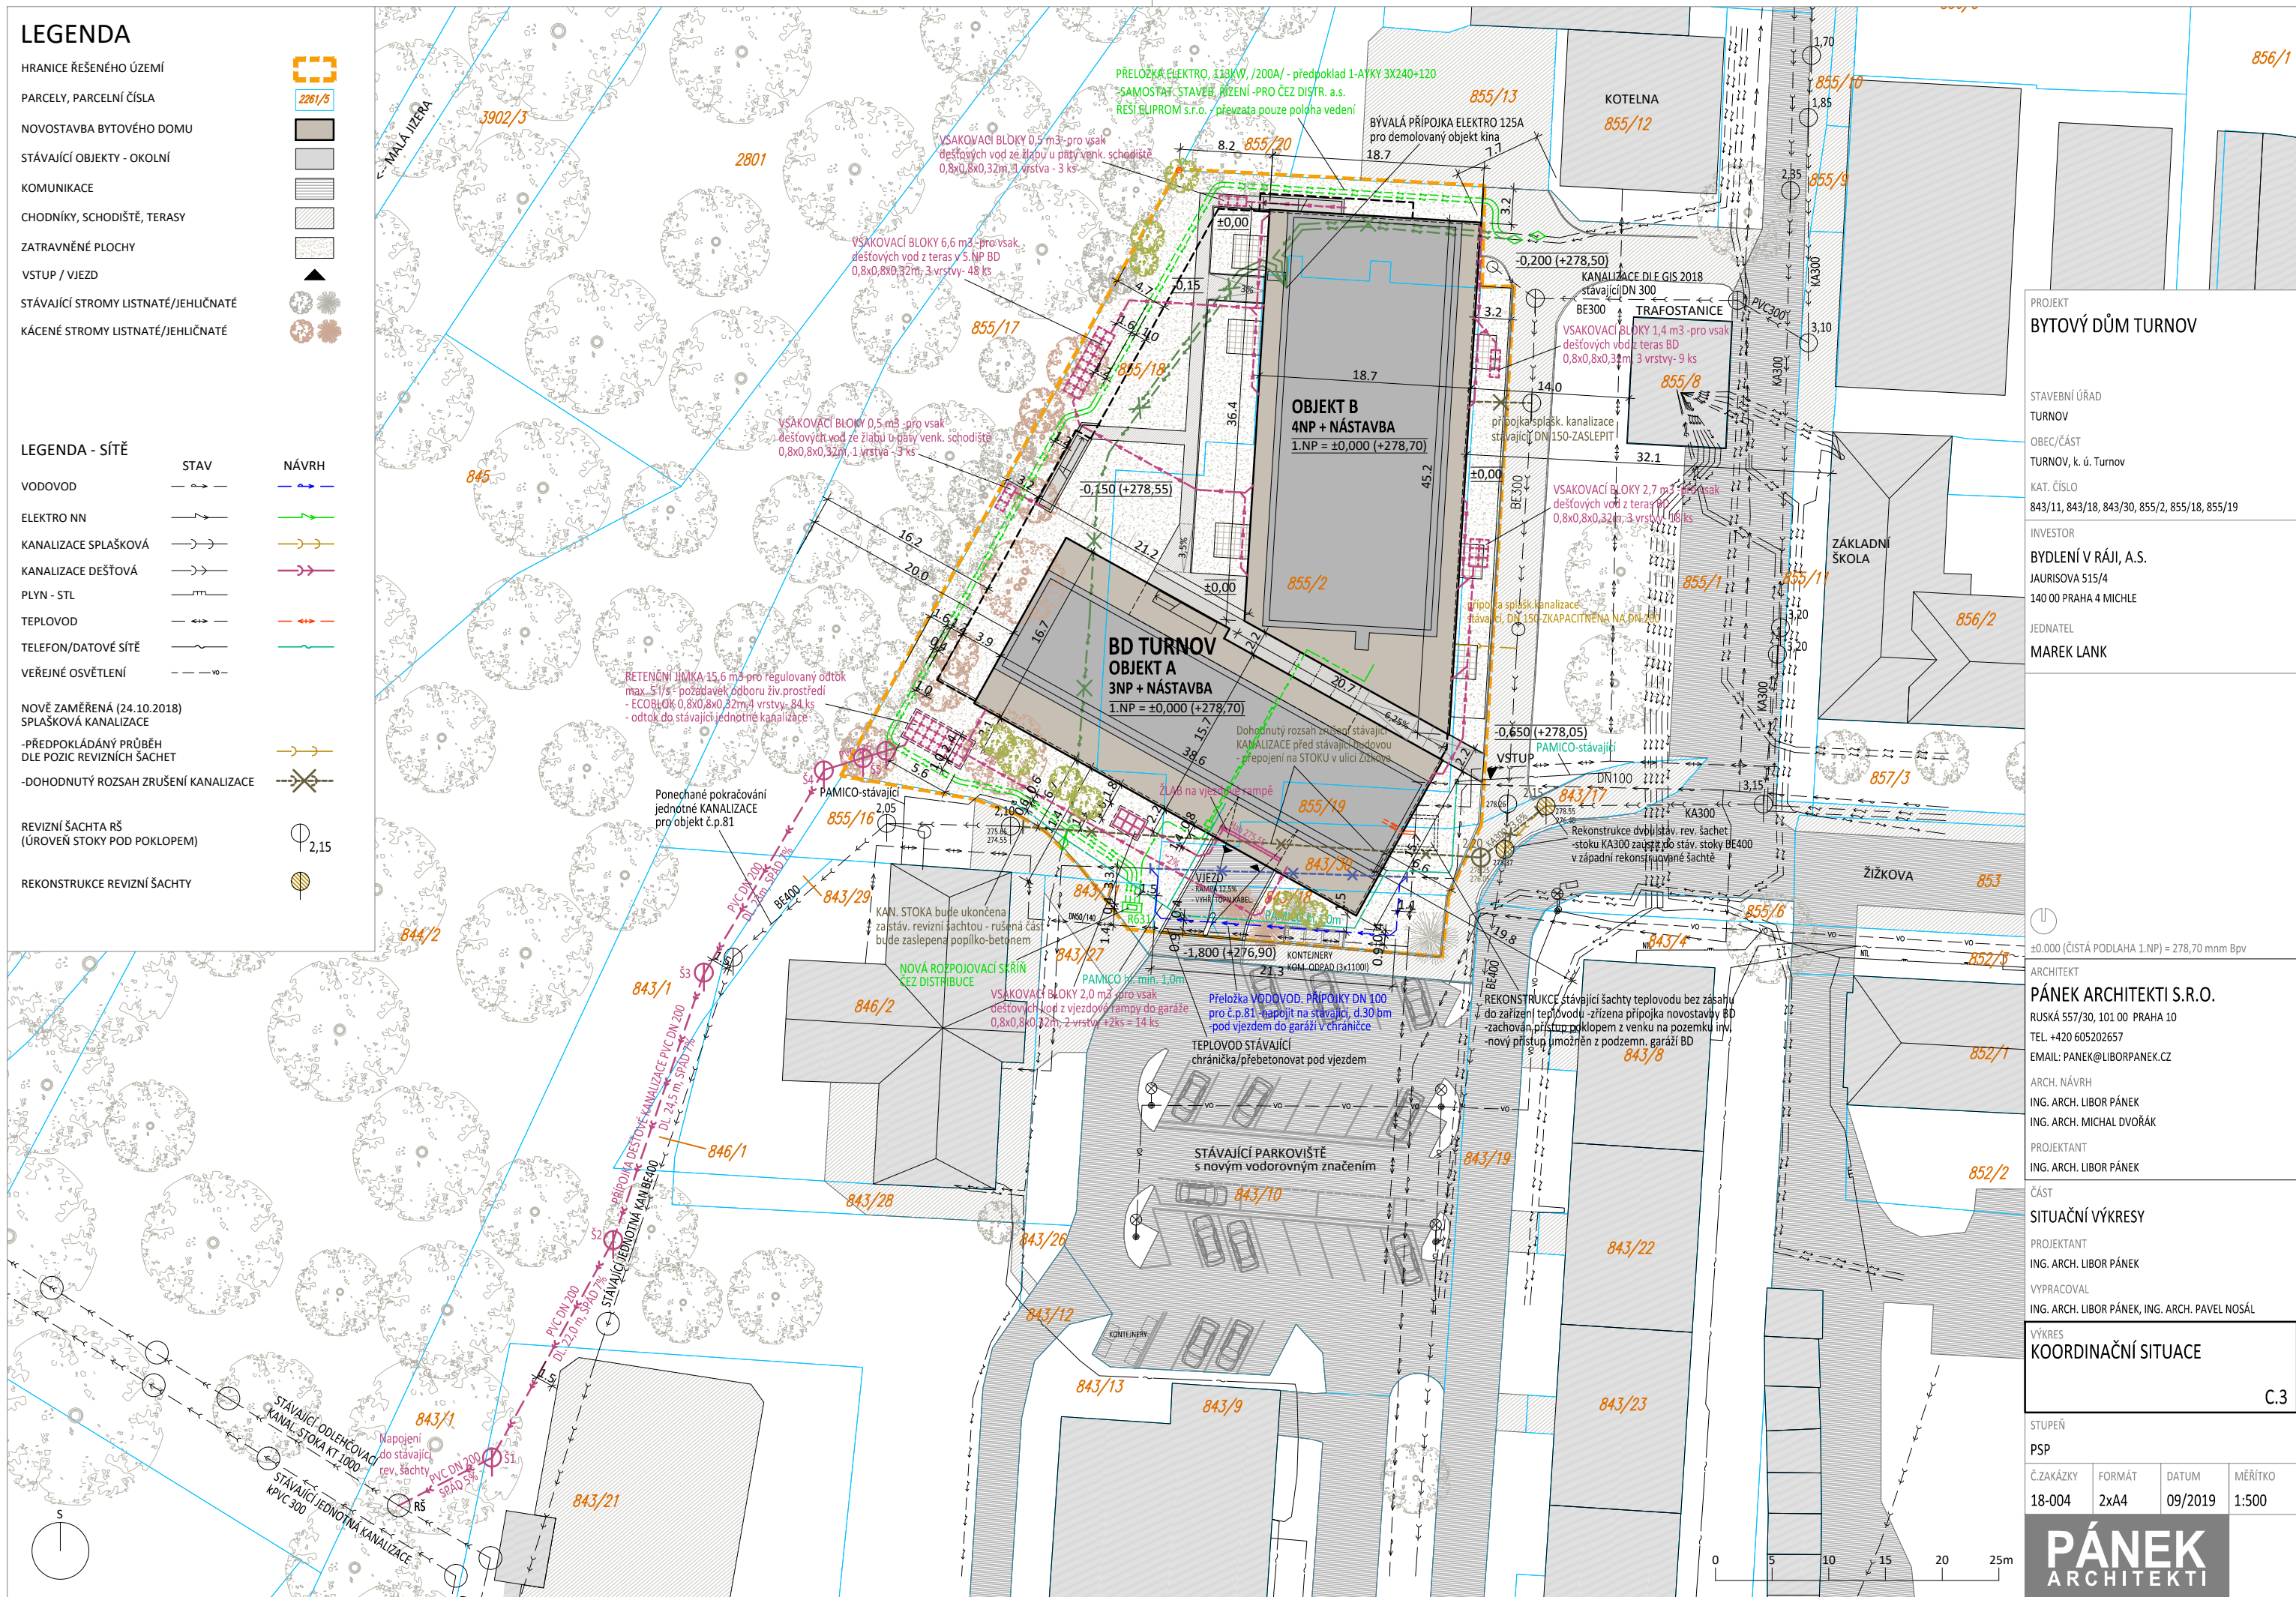

PROJEKT
BYTOVÝ DŮM TURNOV

STAVEBNÍ ÚŘAD
TURNOV

OBEC/ČÁST
TURNOV, k. ú. Turnov

KAT. ČÍSLO
843/11, 843/18, 843/30, 855/2, 855/18, 855/19

INVESTOR
BYDLENÍ V RÁJI, A.S.
JAURISOVA 515/4
140 00 PRAHA 4 MICHLE

JEDNATEL
MAREK LANK

±0.000 (ČISTÁ PODLAHA 1.NP) = 278,70 mm Bpv

ARCHITEKT
PÁNEK ARCHITEKTI S.R.O.
RUSKÁ 557/30, 101 00 PRAHA 10
TEL. +420 605202657
EMAIL: PANEK@LIBORPANEK.CZ

ARCH. NÁVRH
ING. ARCH. LIBOR PÁNEK
ING. ARCH. MICHAL DVOŘÁK

PROJEKTANT
ING. ARCH. LIBOR PÁNEK

ČÁST
SITUAČNÍ VÝKRESY

PROJEKTANT
ING. ARCH. LIBOR PÁNEK

VYPRACOVAL
ING. ARCH. LIBOR PÁNEK, ING. ARCH. PAVEL NOSÁL

VÝKRES
KOORDINAČNÍ SITUACE

STUPEŇ
PSP

Č.ZAKÁZKY	FORMÁT	DATUM	MĚŘÍTKO
18-004	2x44	09/2019	1:500

PÁNEK
ARCHITEKTI

856/1

C.3